

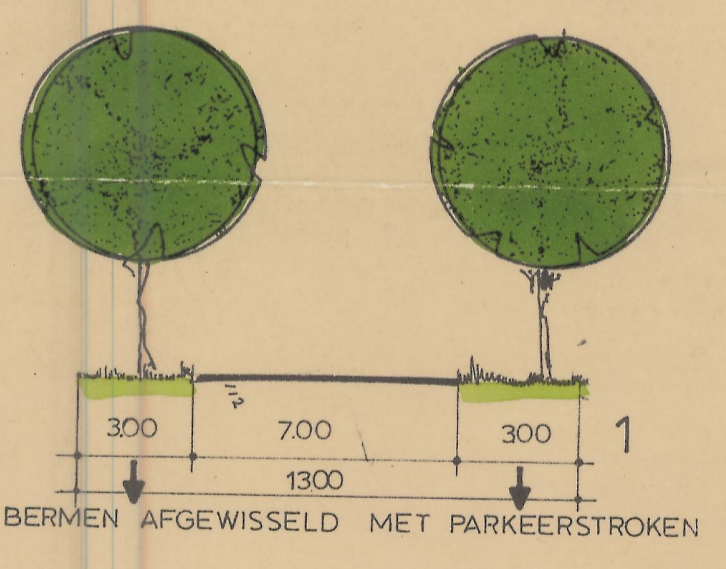


OVERZICHT SCHAAL 1:25000

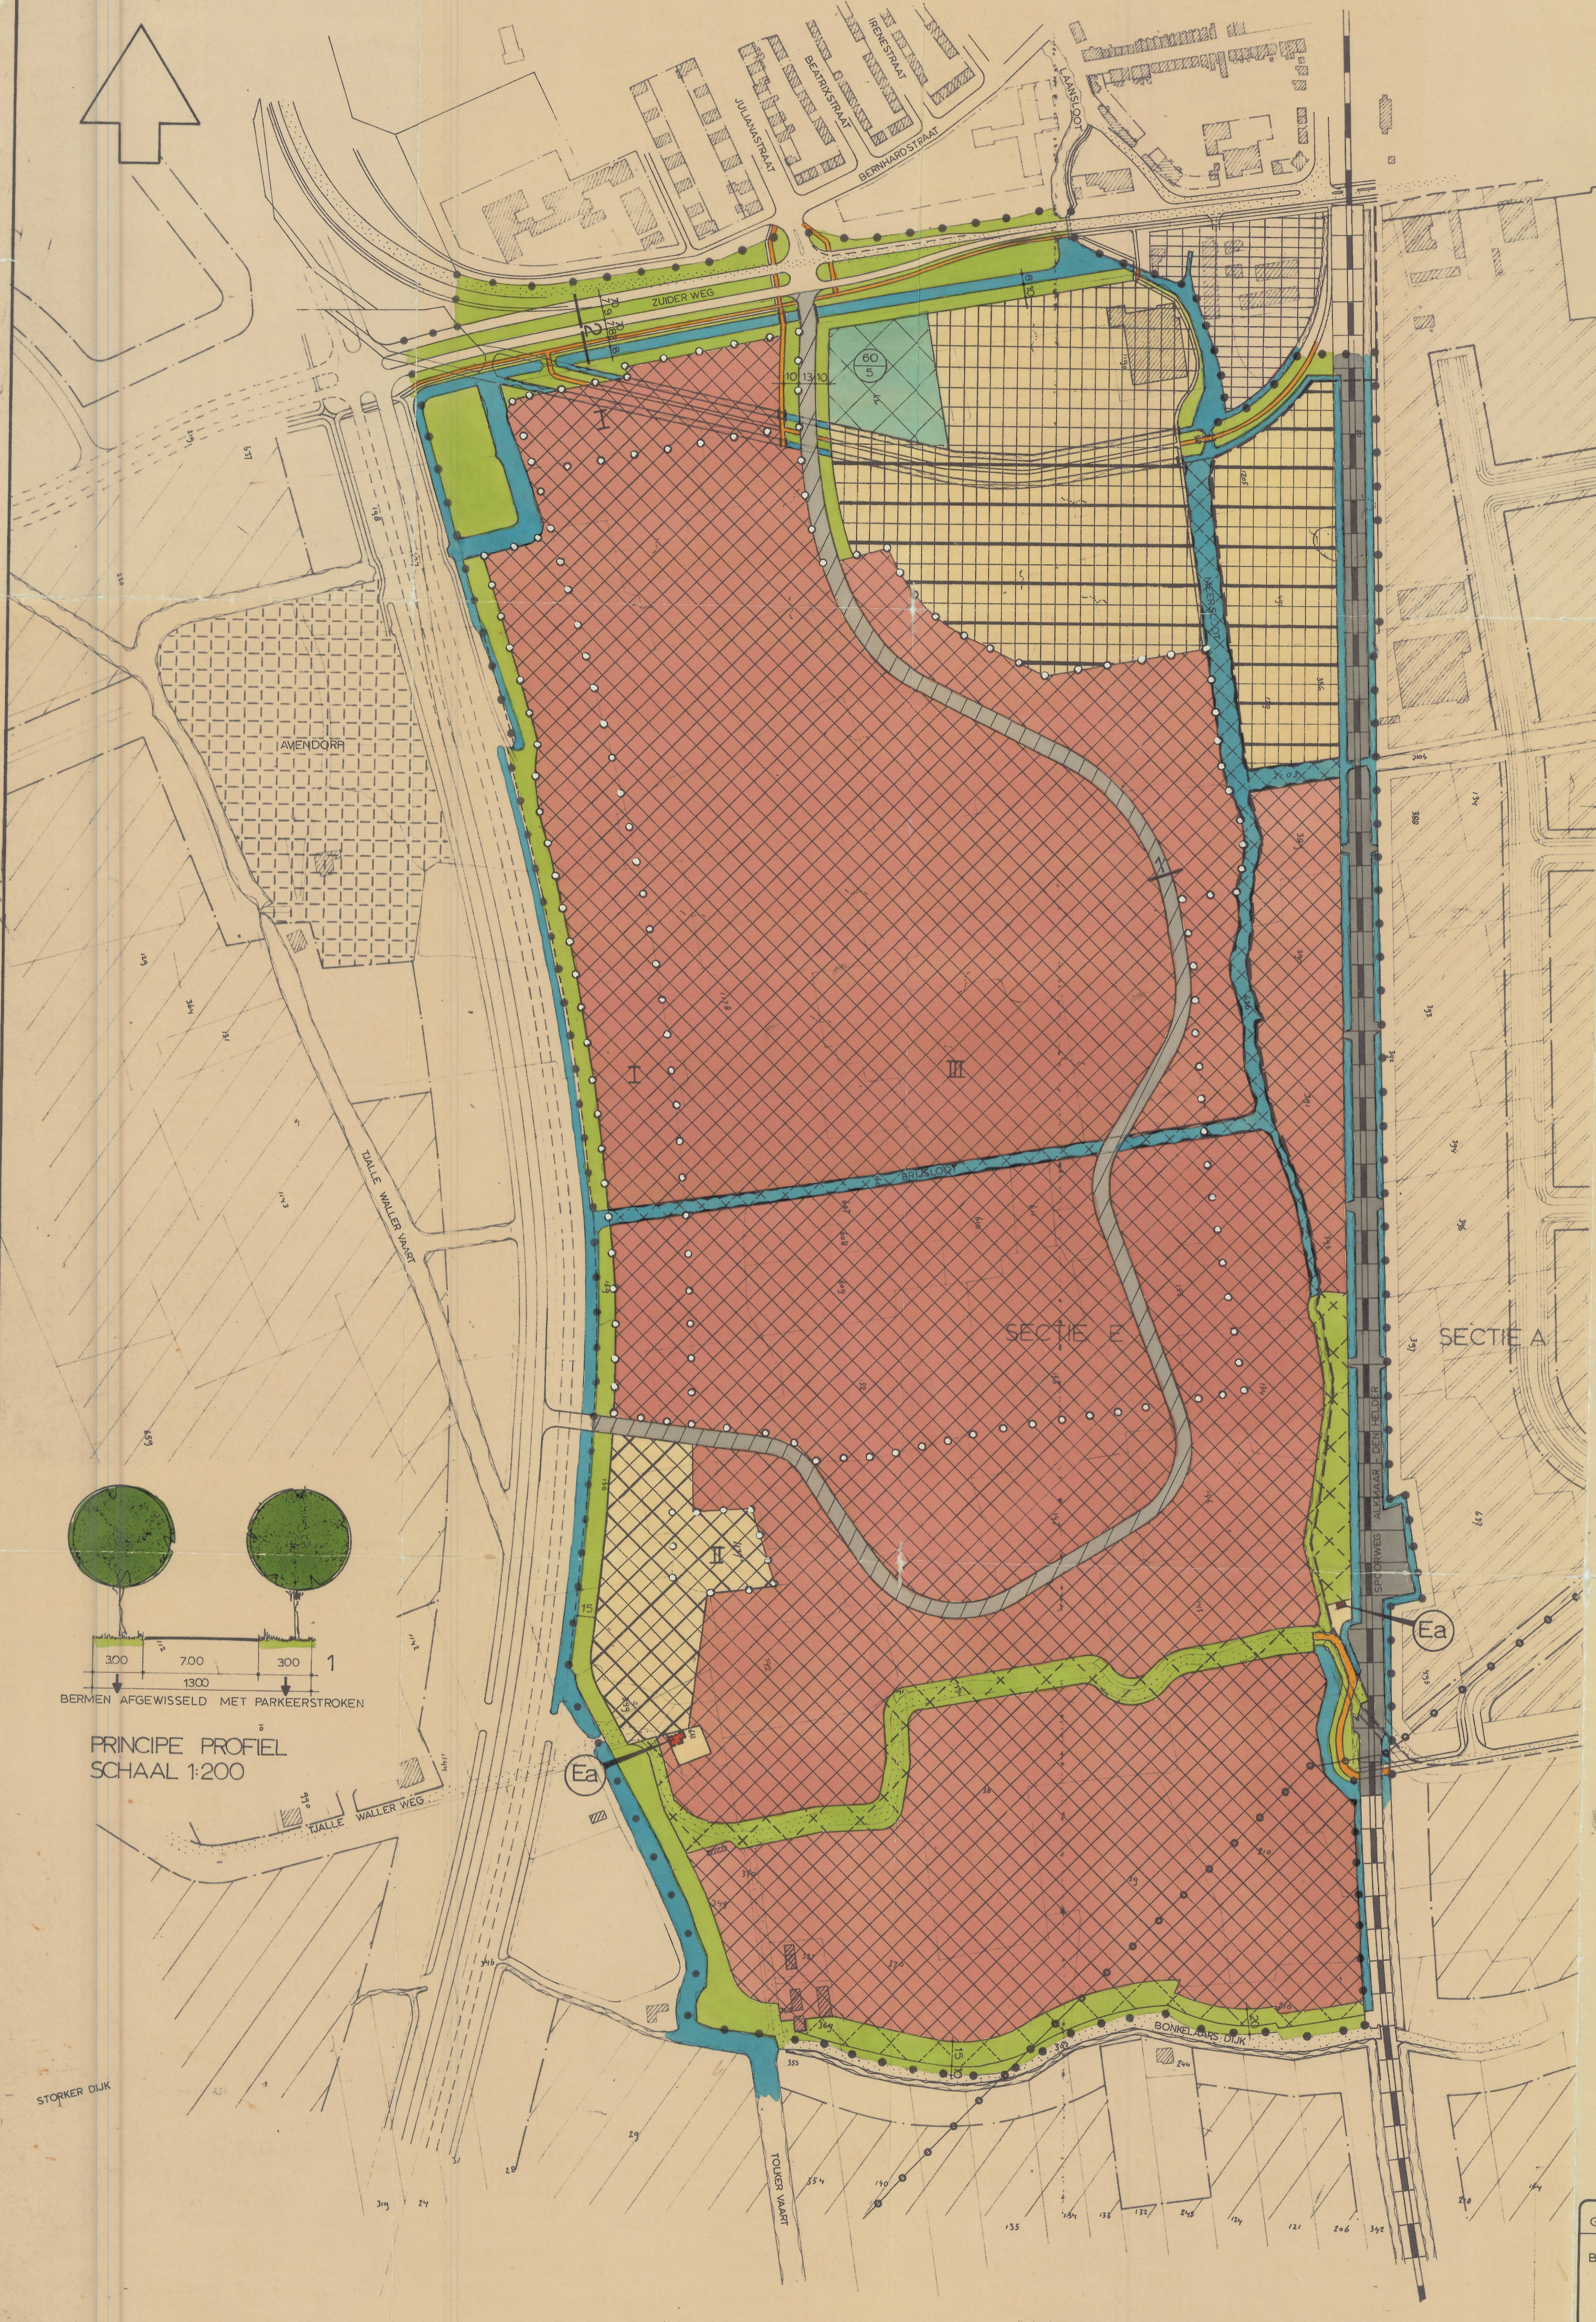

PRINCIPE PROFIEL  
SCHAAL 1:200

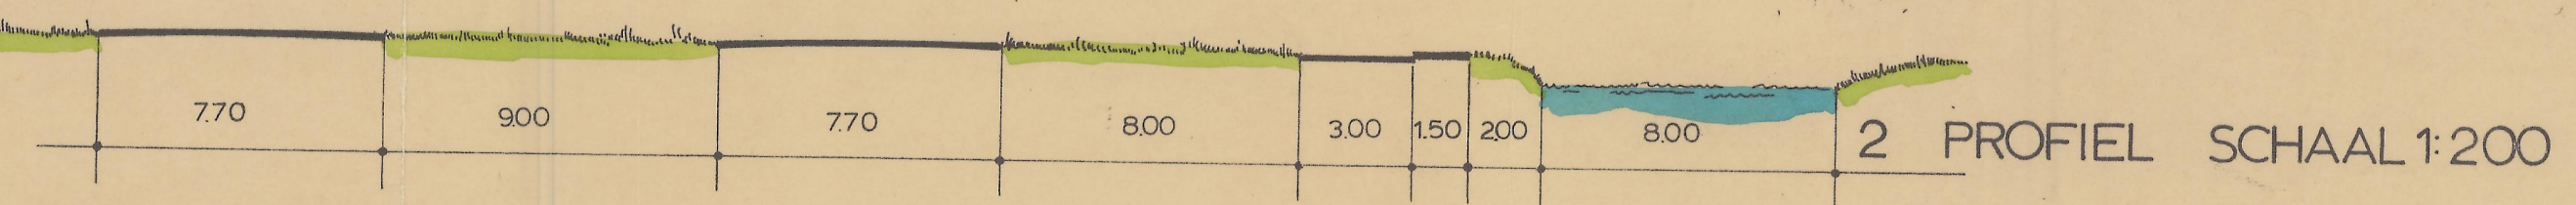

**AANDUIDINGEN**

- BESTAANDE BEBOUWING EN KADASTRALE GEGEVENS.
- BESTAANDE WEG
- BESTAANDE WATER
- BESTAANDE SPOORWEG
- TRANSPORTLEIDING VOOR WATER
- MAATVOERING IN METERS
- GRENS VAN HET BESTEMMINGSPLAN
- KADASTRALE SECTIEGRENS
- ZONEGRENS
- BEBOUWINGSGRENS

**BESTEMMINGEN**

overnimmend de in wetten en verordeningen vervatte eisen inzake vergunningen

- WOONGEBIED
- VERKEERSDOELEINDEN
- WATER I
- GROENVOORZIENING I
- SPORTTERREIN I
- RECREATIEVE DOELEINDEN VOORZOVER GELEGEN BINNEN ZONEGRENS II TEVENS GEBIED VAN OUDHEIDKUNDIGE WAARDE
- BEBOUWING VOOR OPENBARE EN BIJZONDERE DOELEINDEN EN BIJBEHORENDE TERREINEN maximaal bebouwingspercentage van de voor bebouwing bestemde terreinoppervlakte  
maximale goothoogte
- BEBOUWING MET EENGEZINSHUIZEN EN BIJBEHORENDE TERREINEN
- SPOORWEGDOELEINDEN
- WEGEN  
— rijspad  
— fietspad  
— berm  
— voetpad
- WATER II
- GROENVOORZIENING II
- SPORTTERREIN II

GEMEENTE <b>SCHAGEN</b>		SCHAAL 1:2500	
BESTEMMINGSPLAN „MUGGENBURG 1978”			
IN ONTWERP TER INZAKE GELEGD DD 27 december 1978 VASTGESTELD DOOR DE GEMEENTERAAD DD GOEDGEKEURD DOOR GEDEPUTEERDE STATEN DD			
ZIE VOOR BULAGE: STRUKTUURSCHETS- FUNKTIONELE SAMENHANG TEK. NR. 1491_017_12		5 april 1979	
ZIE VOOR BULAGE: GELUIDPROBLEMATIEK TEK. NR. 1491_017_14		1491	017 15

**VINK VANDEKUILEN KLEIN HAFMANS BV**  
ARCHITEKTUUR EN STEDEBOUW

POSTBUS 3745 1001 AM AMSTERDAM  
RAVENBURGSTR. 73 1011 VK AMSTERDAM C  
TELEFOON 020 - 29 44 10  
MEDEWERKER